


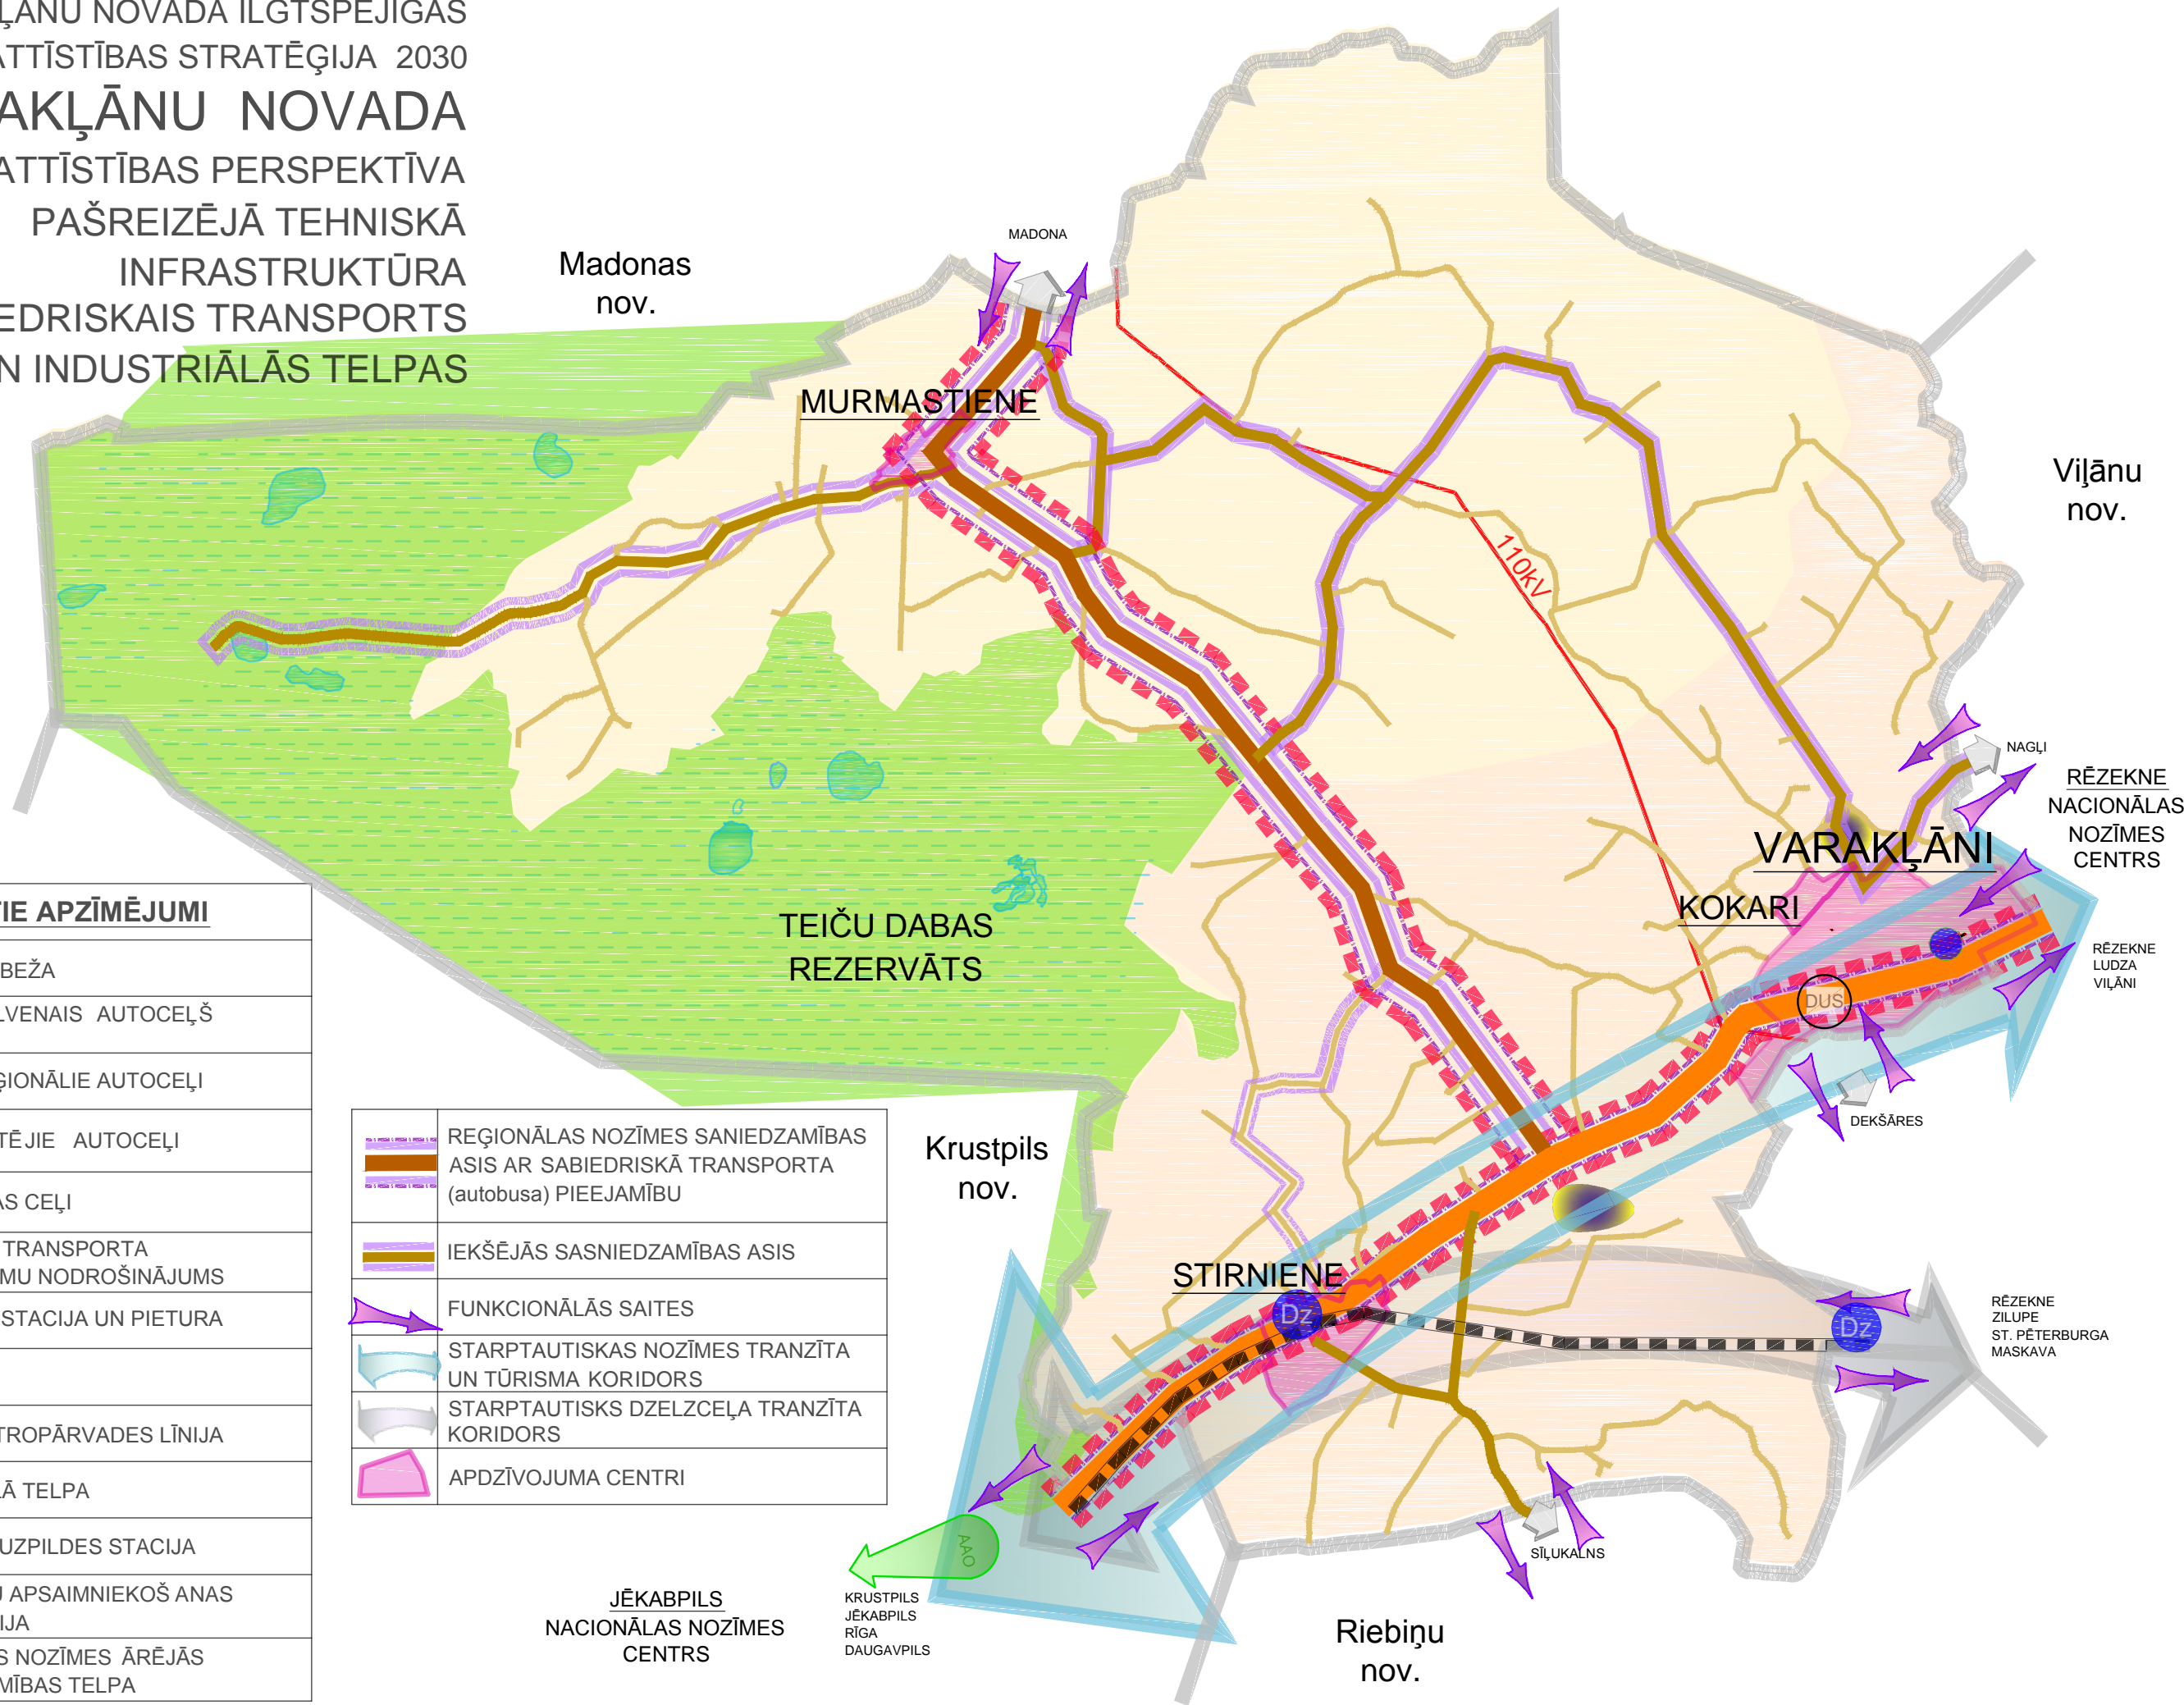

VARAKĻĀNU NOVADA ILGTSPĒJĪGAS
ATTĪSTĪBAS STRATĒGIJA 2030

VARAKĻĀNU NOVADA
TELPISKĀS ATTĪSTĪBAS PERSPEKTĪVA
PAŠREIZĒJĀ TEHNISKĀ
INFRASTRUKTŪRA
SABIEDRISKAIS TRANSPORTS
UN INDUSTRIĀLĀS TELPAS



PIEŅEMTIE APZĪMĒJUMI	
	NOVADA ROBEŽA
	VALSTS GALVENAIS AUTOCEĻŠ A12
	VALSTS REĢIONĀLIE AUTOCEĻI
	VALSTS VIETĒJIE AUTOCEĻI
	PAŠVALDĪBAS CEĻI
	DZELZCEĻA TRANSPORTA PAKALPOJUMU NODROŠINĀJUMS
	DZELZCEĻA STACIJA UN PIETURA
	AUTOOSTA
	110kV ELEKTROPĀRVADES LĪNIJA
	INDUSTRIĀLĀ TELPA
	DEGVIELAS UZPILDES STACIJA
	ATKRITUMU APSAIMNIEKOŠ ANAS ORGANIZĀCIJA
	NACIONĀLAS NOZĪMES ĀRĒJĀS SASNIEDZAMĪBAS TELPA

	REĢIONĀLAS NOZĪMES SANIEDZAMĪBAS ASIS AR SABIEDRISKĀ TRANSPORTA (autobusa) PIEEJAMĪBU
	IEKŠĒJĀS SASNIEDZAMĪBAS ASIS
	FUNKCIONĀLĀS SAITES
	STARPTAUTISKAS NOZĪMES TRANZĪTA UN TŪRISMA KORIDORS
	STARPTAUTISKS DZELZCEĻA TRANZĪTA KORIDORS
	APDZĪVOJUMA CENTRI

JĒKABPILS
NACIONĀLAS NOZĪMES
CENTRS

KRUSTPILS
JĒKABPILS
RĪGA
DAUGAVPILS

Riebiņu
nov.

RĒZEKNE
ZILUPE
ST. PĒTERBURGA
MASKAVA

RĒZEKNE
NACIONĀLAS
NOZĪMES
CENTRS

RĒZEKNE
LUDZA
VIĻĀNI

Viļānu
nov.

Madonas
nov.

MURMASTIENE

TEIČU DABAS
REZERVĀTS

MADONA

110kV

VARAKĻĀNI

KOKARI

NAGĻI

DUS

DEKŠĀRES

SILUKALNS

Krustpils
nov.

STIRNIENE

Dz

Dz

AAO