


Pielikums
Nr. 2

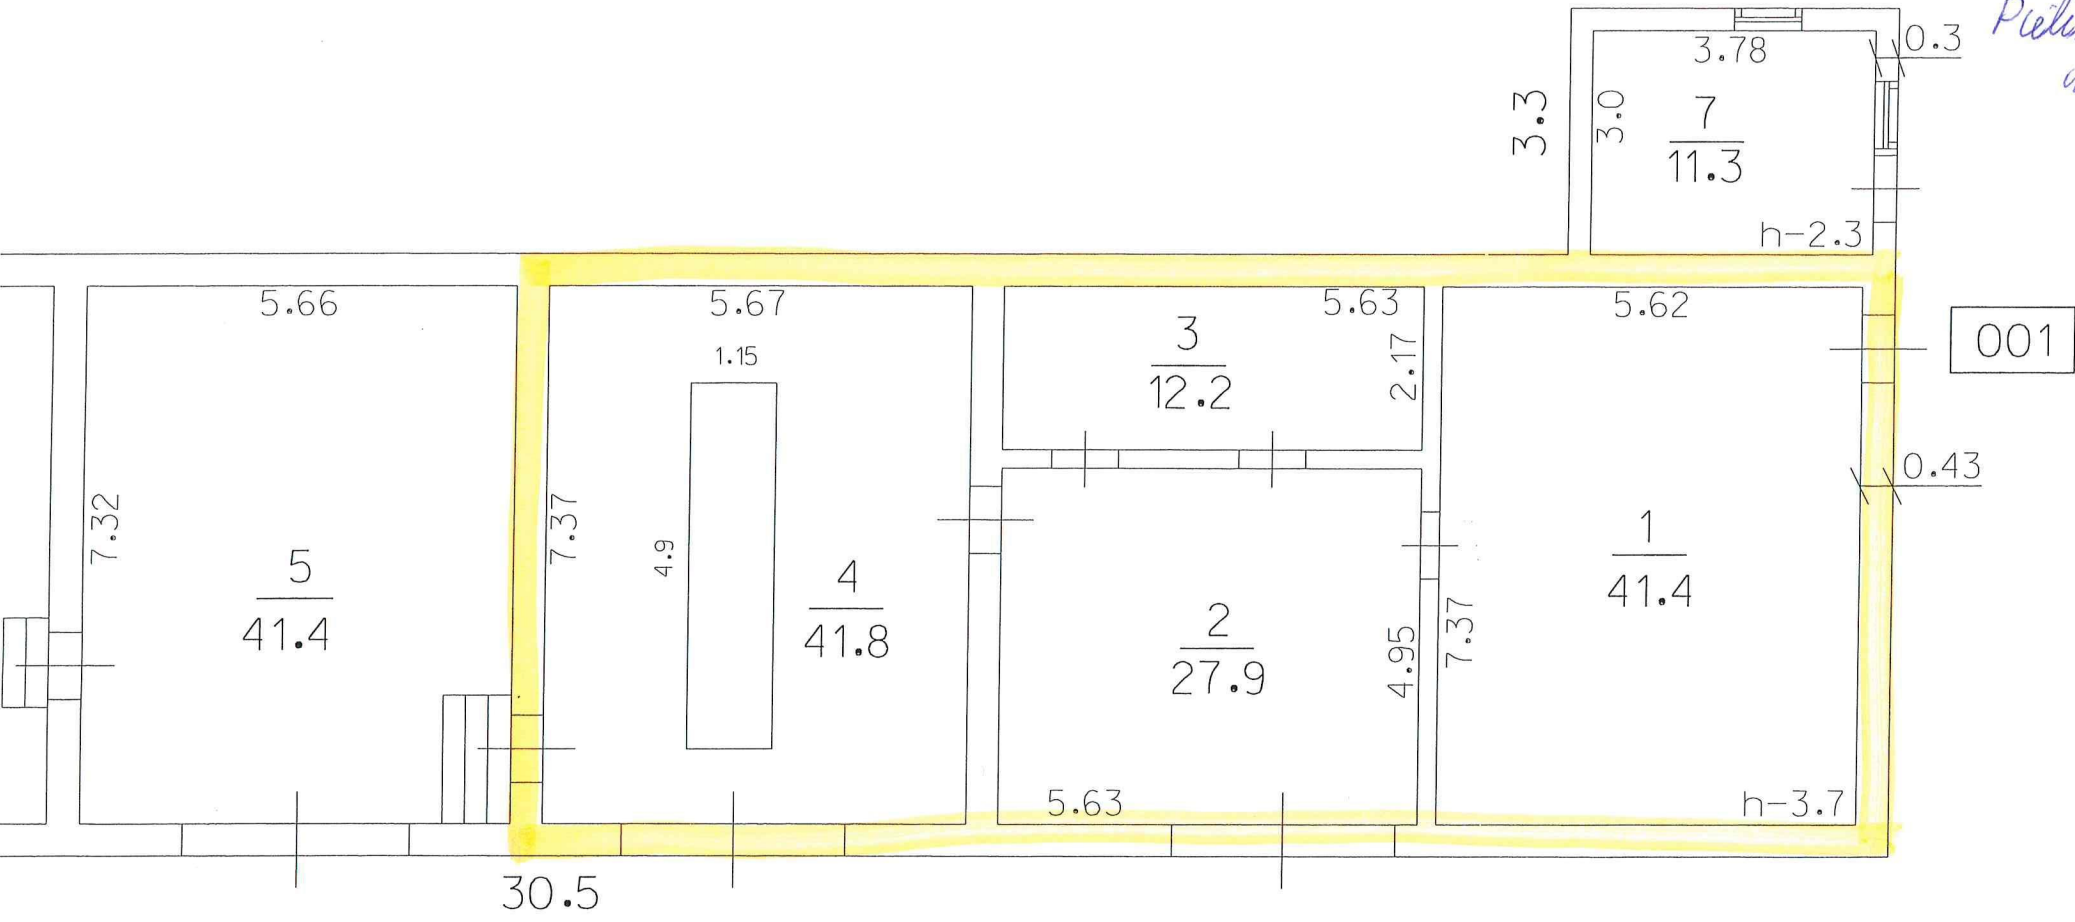

Būves kadastra apzīmējums

7017

001

0276

002